


דירה  
מס' 2

שטח גינה 65 מ"ר  
שטח מרוצף 32 מ"ר  
סה"כ שטח חצר 97 מ"ר

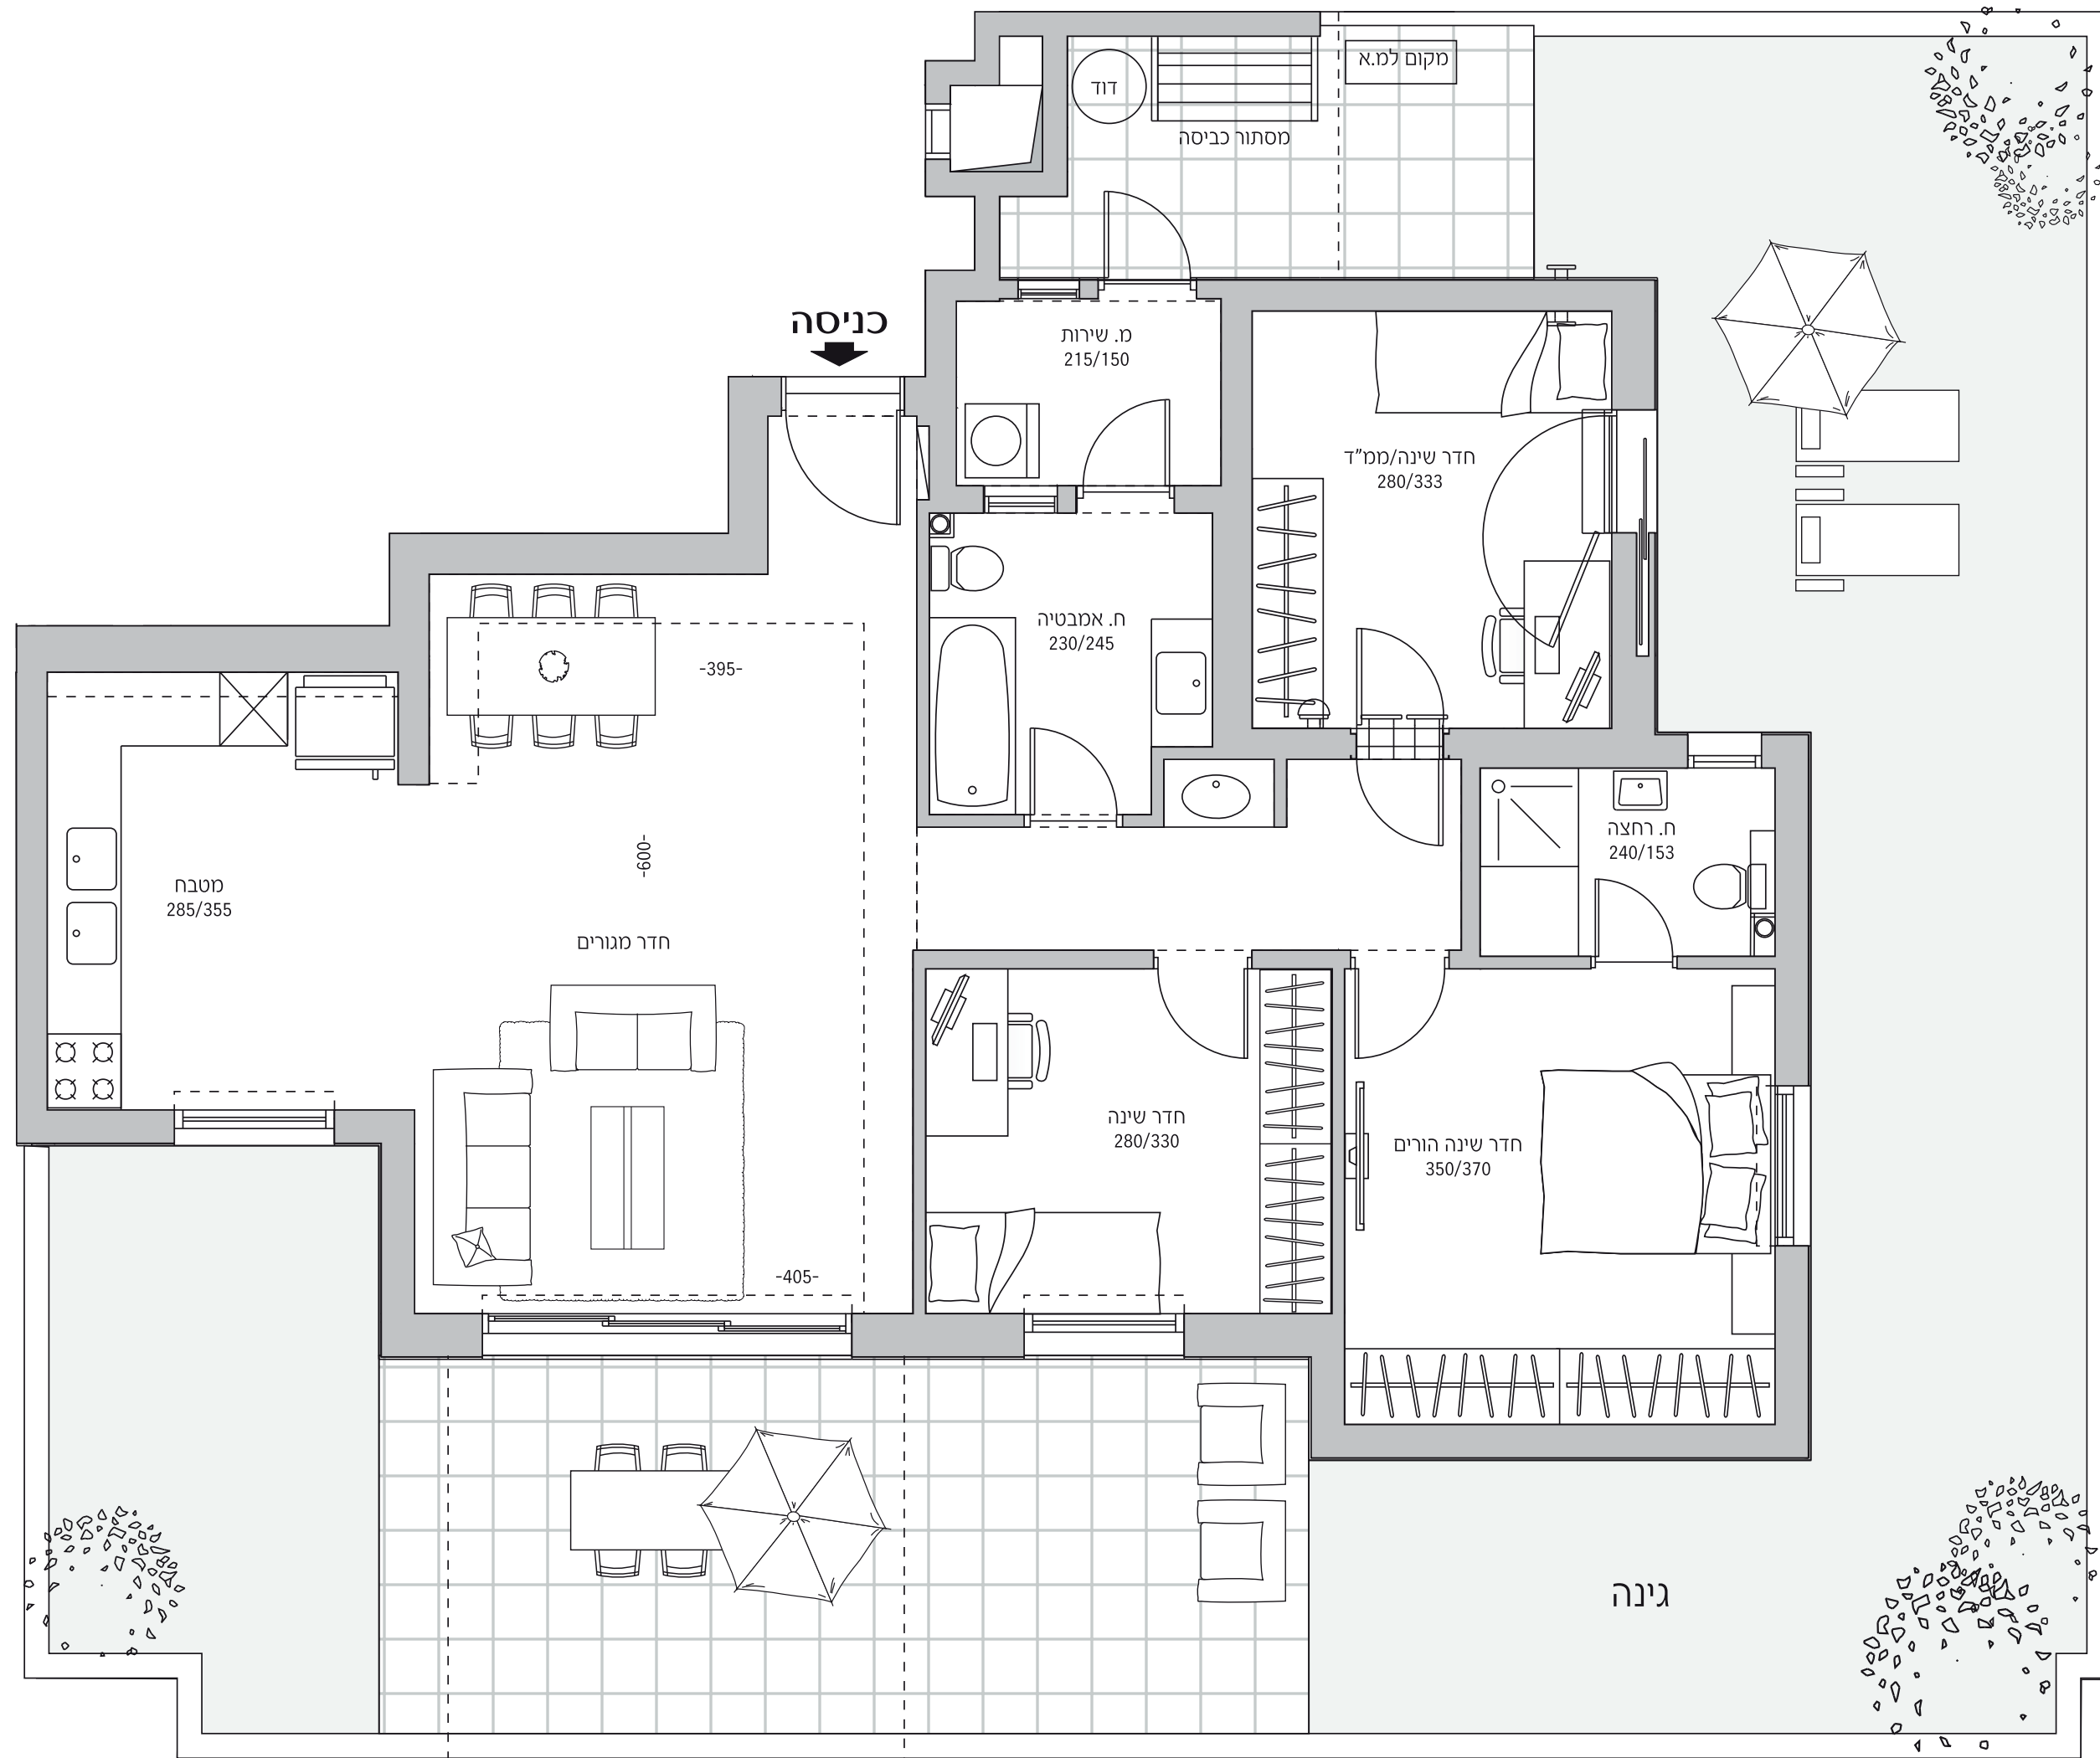

התוכניות והפרטים בדף זה למסירת מידע בלבד, ואינם מהווים כל התחייבות החברה. את החברה מחייב ההסכם והמפרט הטכני, לפי חוק המכר שעליו יחתמו החברה והרוכשים.